


FIRST FLOOR PLAN

TOTAL NOS. OF FHC=6

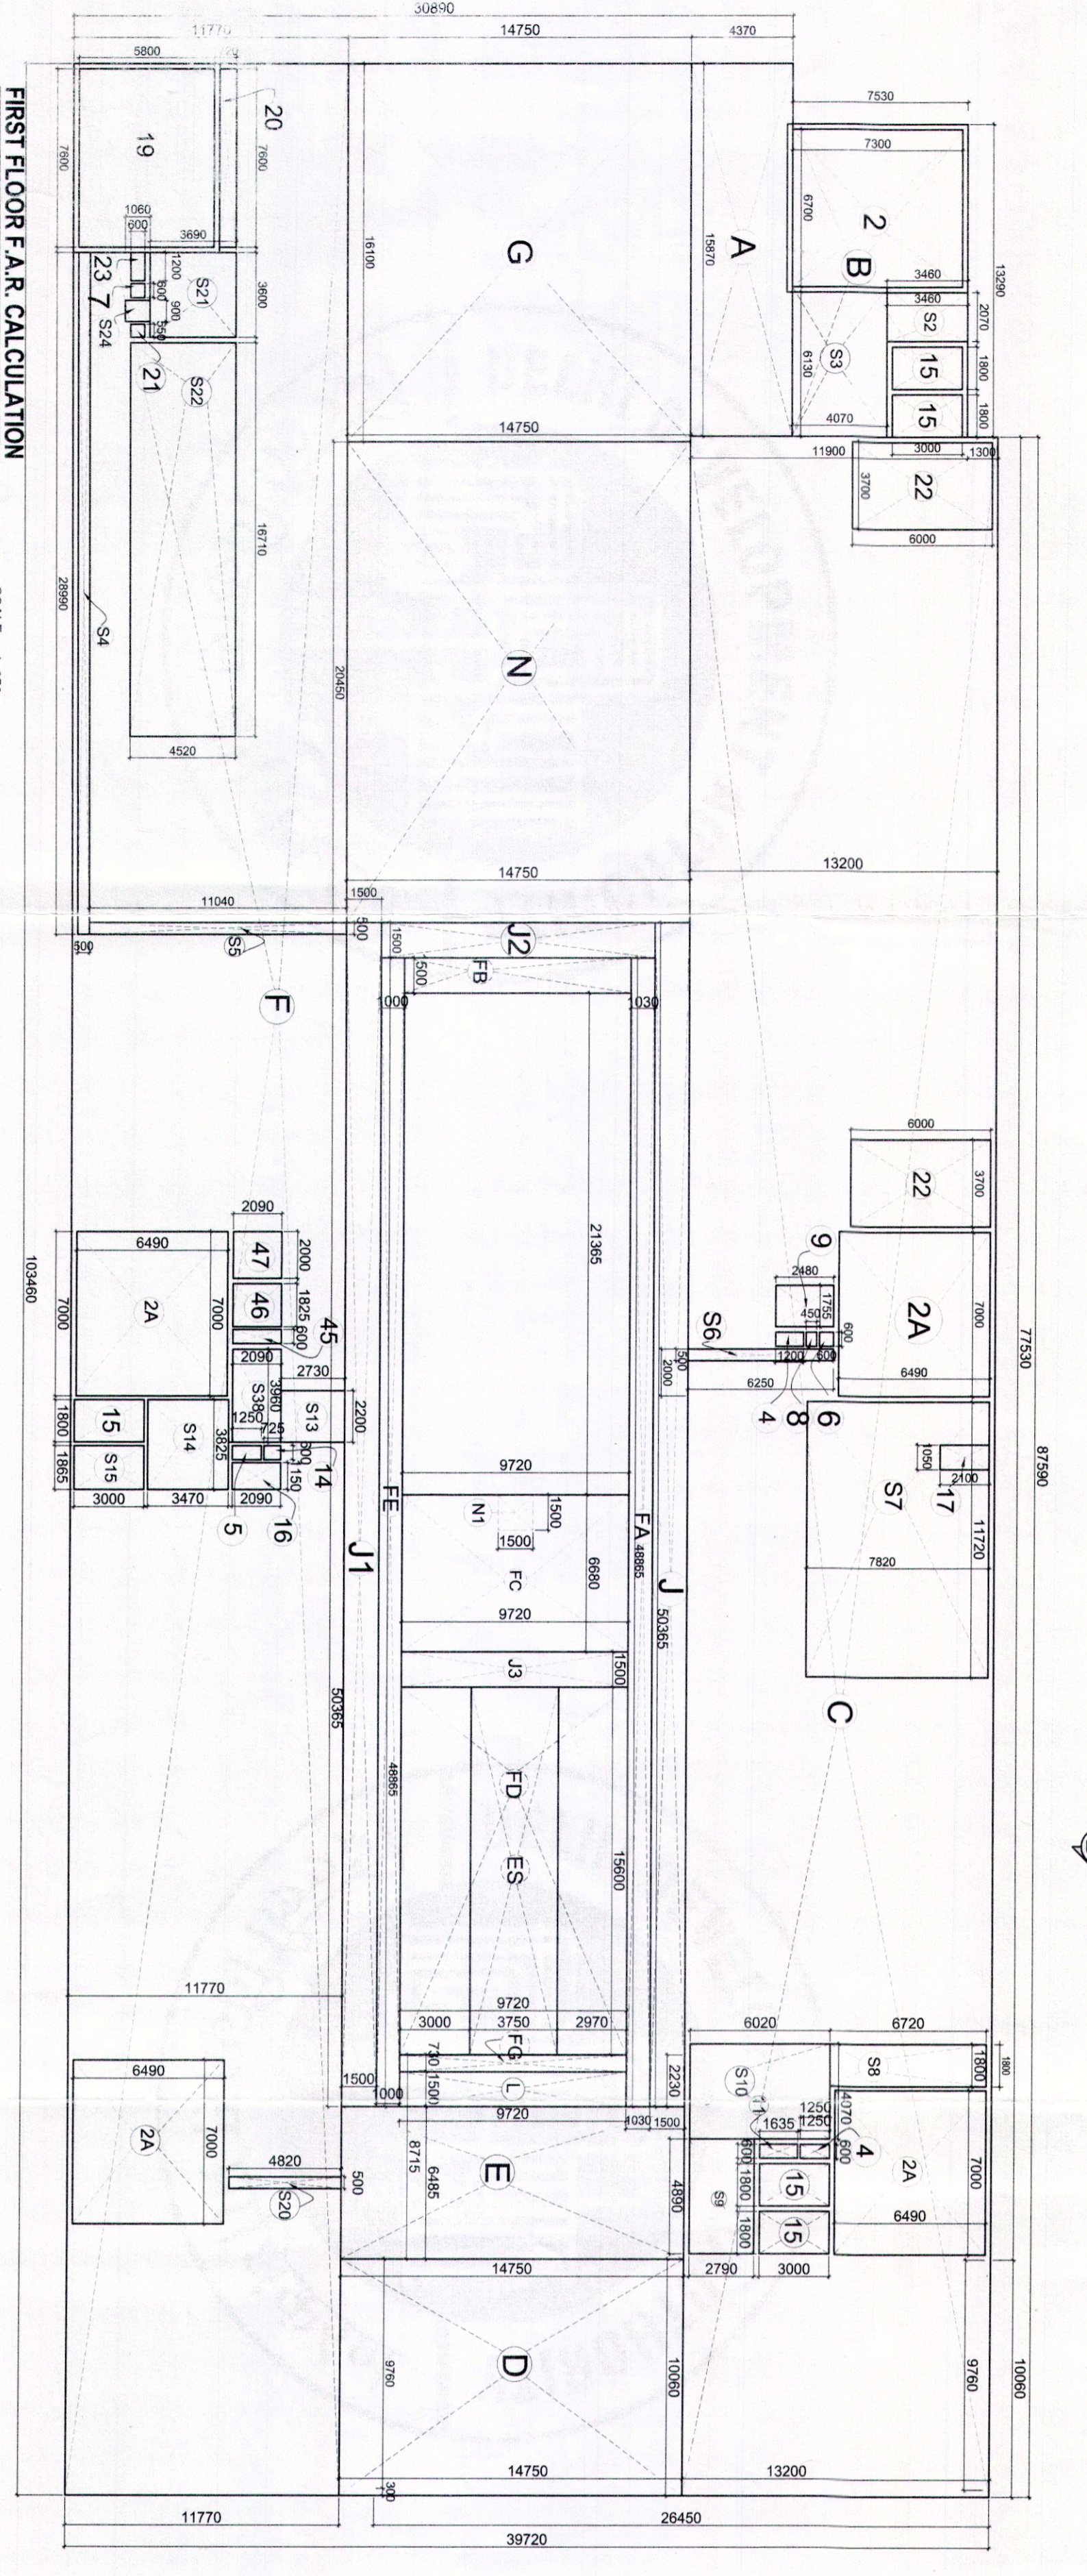

FIRST FLOOR FAR CALCULATION

SCALE: 1:250

NO.	ITEM	UNIT	QTY.	AMOUNT	REMARKS
1
2
NO.	ITEM	UNIT	QTY.	AMOUNT	REMARKS
1
2
AREA CHART
FAR CALCULATION OF FIRST FLOOR

NO.	ITEM	UNIT	QTY.	AMOUNT	REMARKS
1
2
REVISIONS:
 1. ...
 2. ...

APPROVALS:
 PRASH ANT GUPTA
 ARCHITECT'S SIGN
 H.S. RAWAT
 ARCHITECT'S SIGN